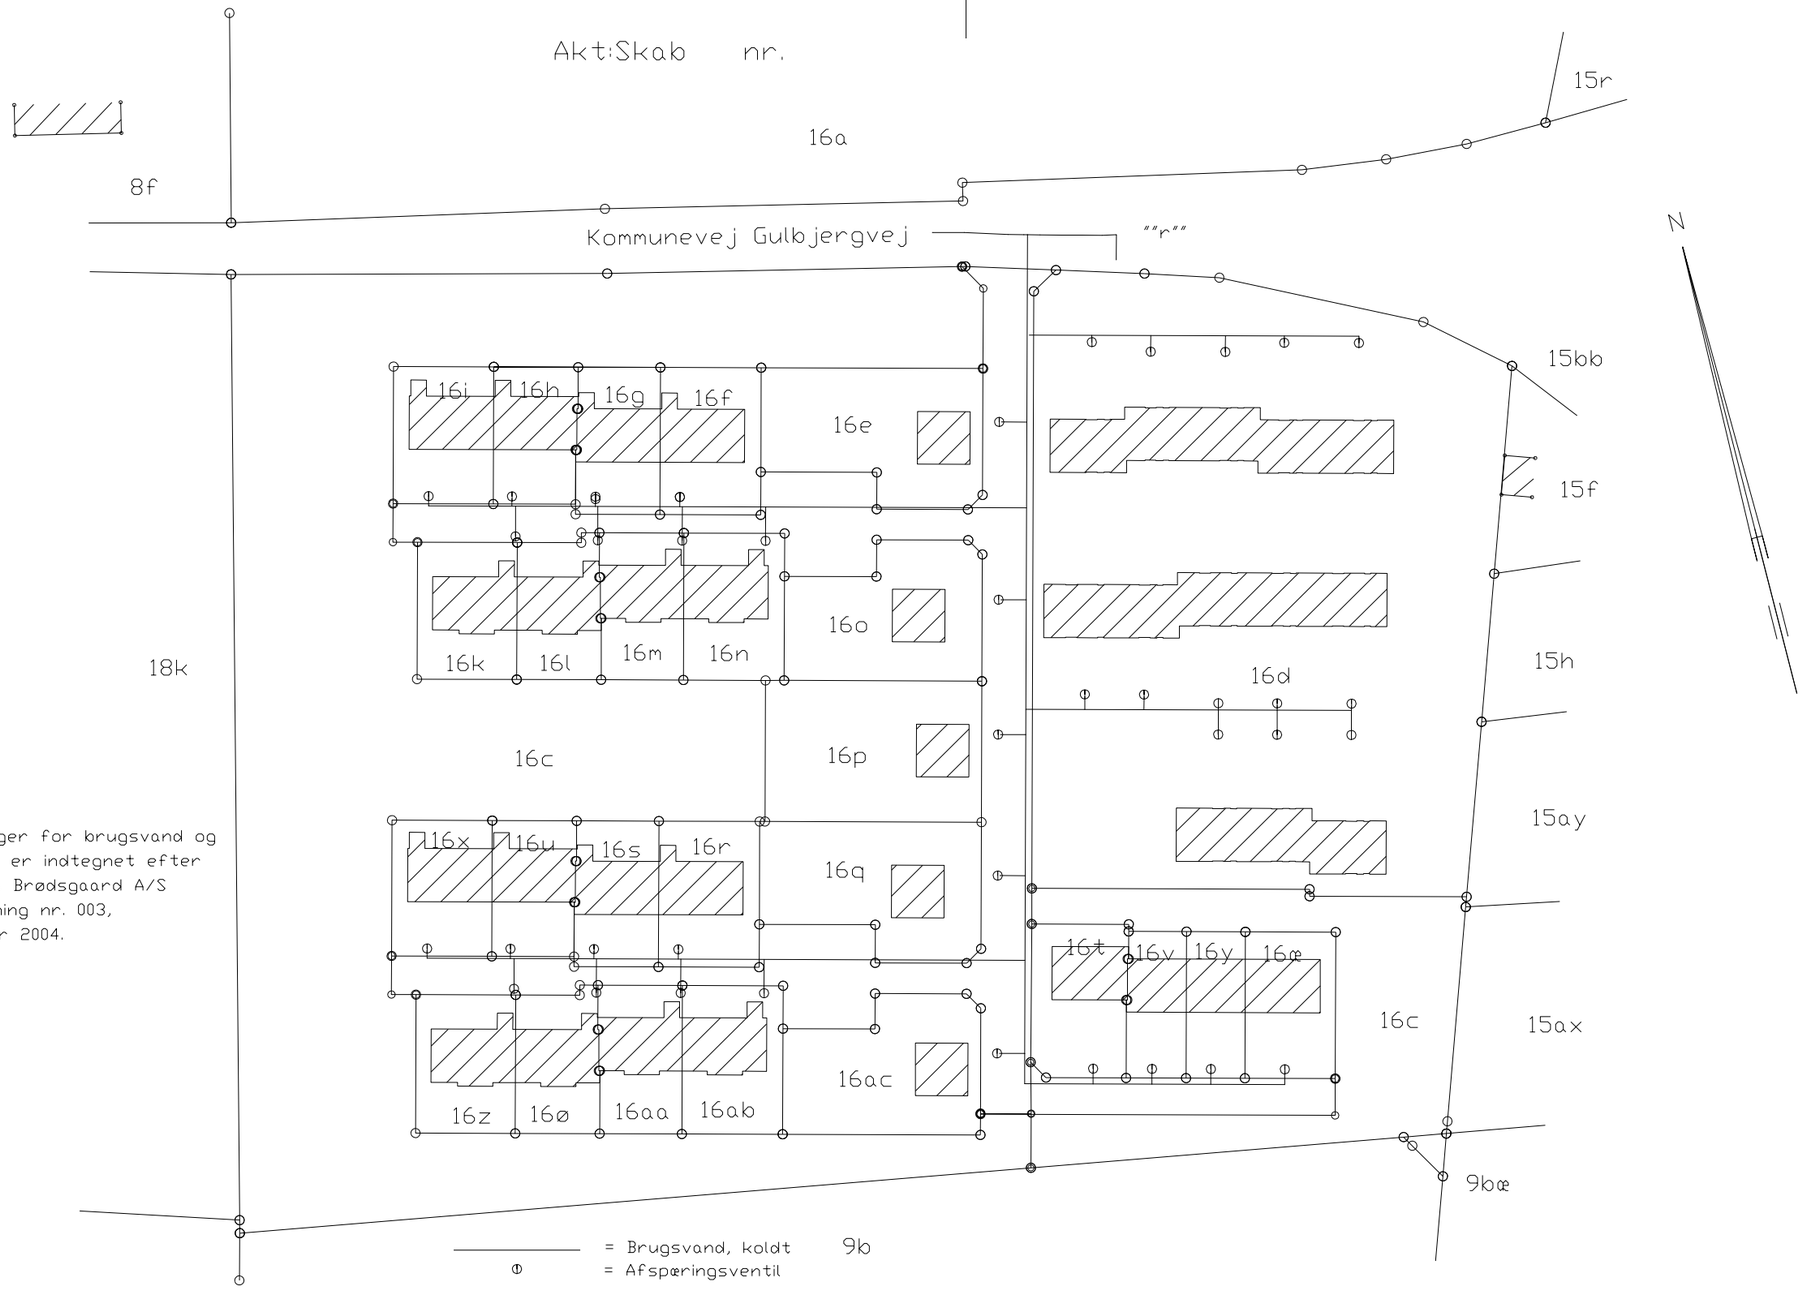

Nærværende ledninger for brugsvand og afspæringsventiler er indtegnet efter tegning fra Moe & Brødsgaard A/S nr. 3556-004, tegning nr. 003, dateret 20. januar 2004.

Rids vedrørende

matr. nre. 16c og 16d Slagslunde by, Slagslunde

Udfærdiget til brug ved tinglysning af deklaration om brugsvand

Frederikssund,den 16.01 2006

Erik Jensen
Landinspektør

Målforhold: 1:1000
J.nr. 060111
Filnavn: 060111t01

Landinspektørerne
Lundevej 44 3600 Frederikssund
TLF.*47310423 FAX 47383990
E-mail frs.sund@plf.dk

At denne kort-genpart er nøjagtig genpart af det originale kort vedrørende ejendommen(e)

Navn

Matr. nre. 16c og 16d Slagslunde by, Slagslunde
attesteres herved Frederikssund 16.01.2006